


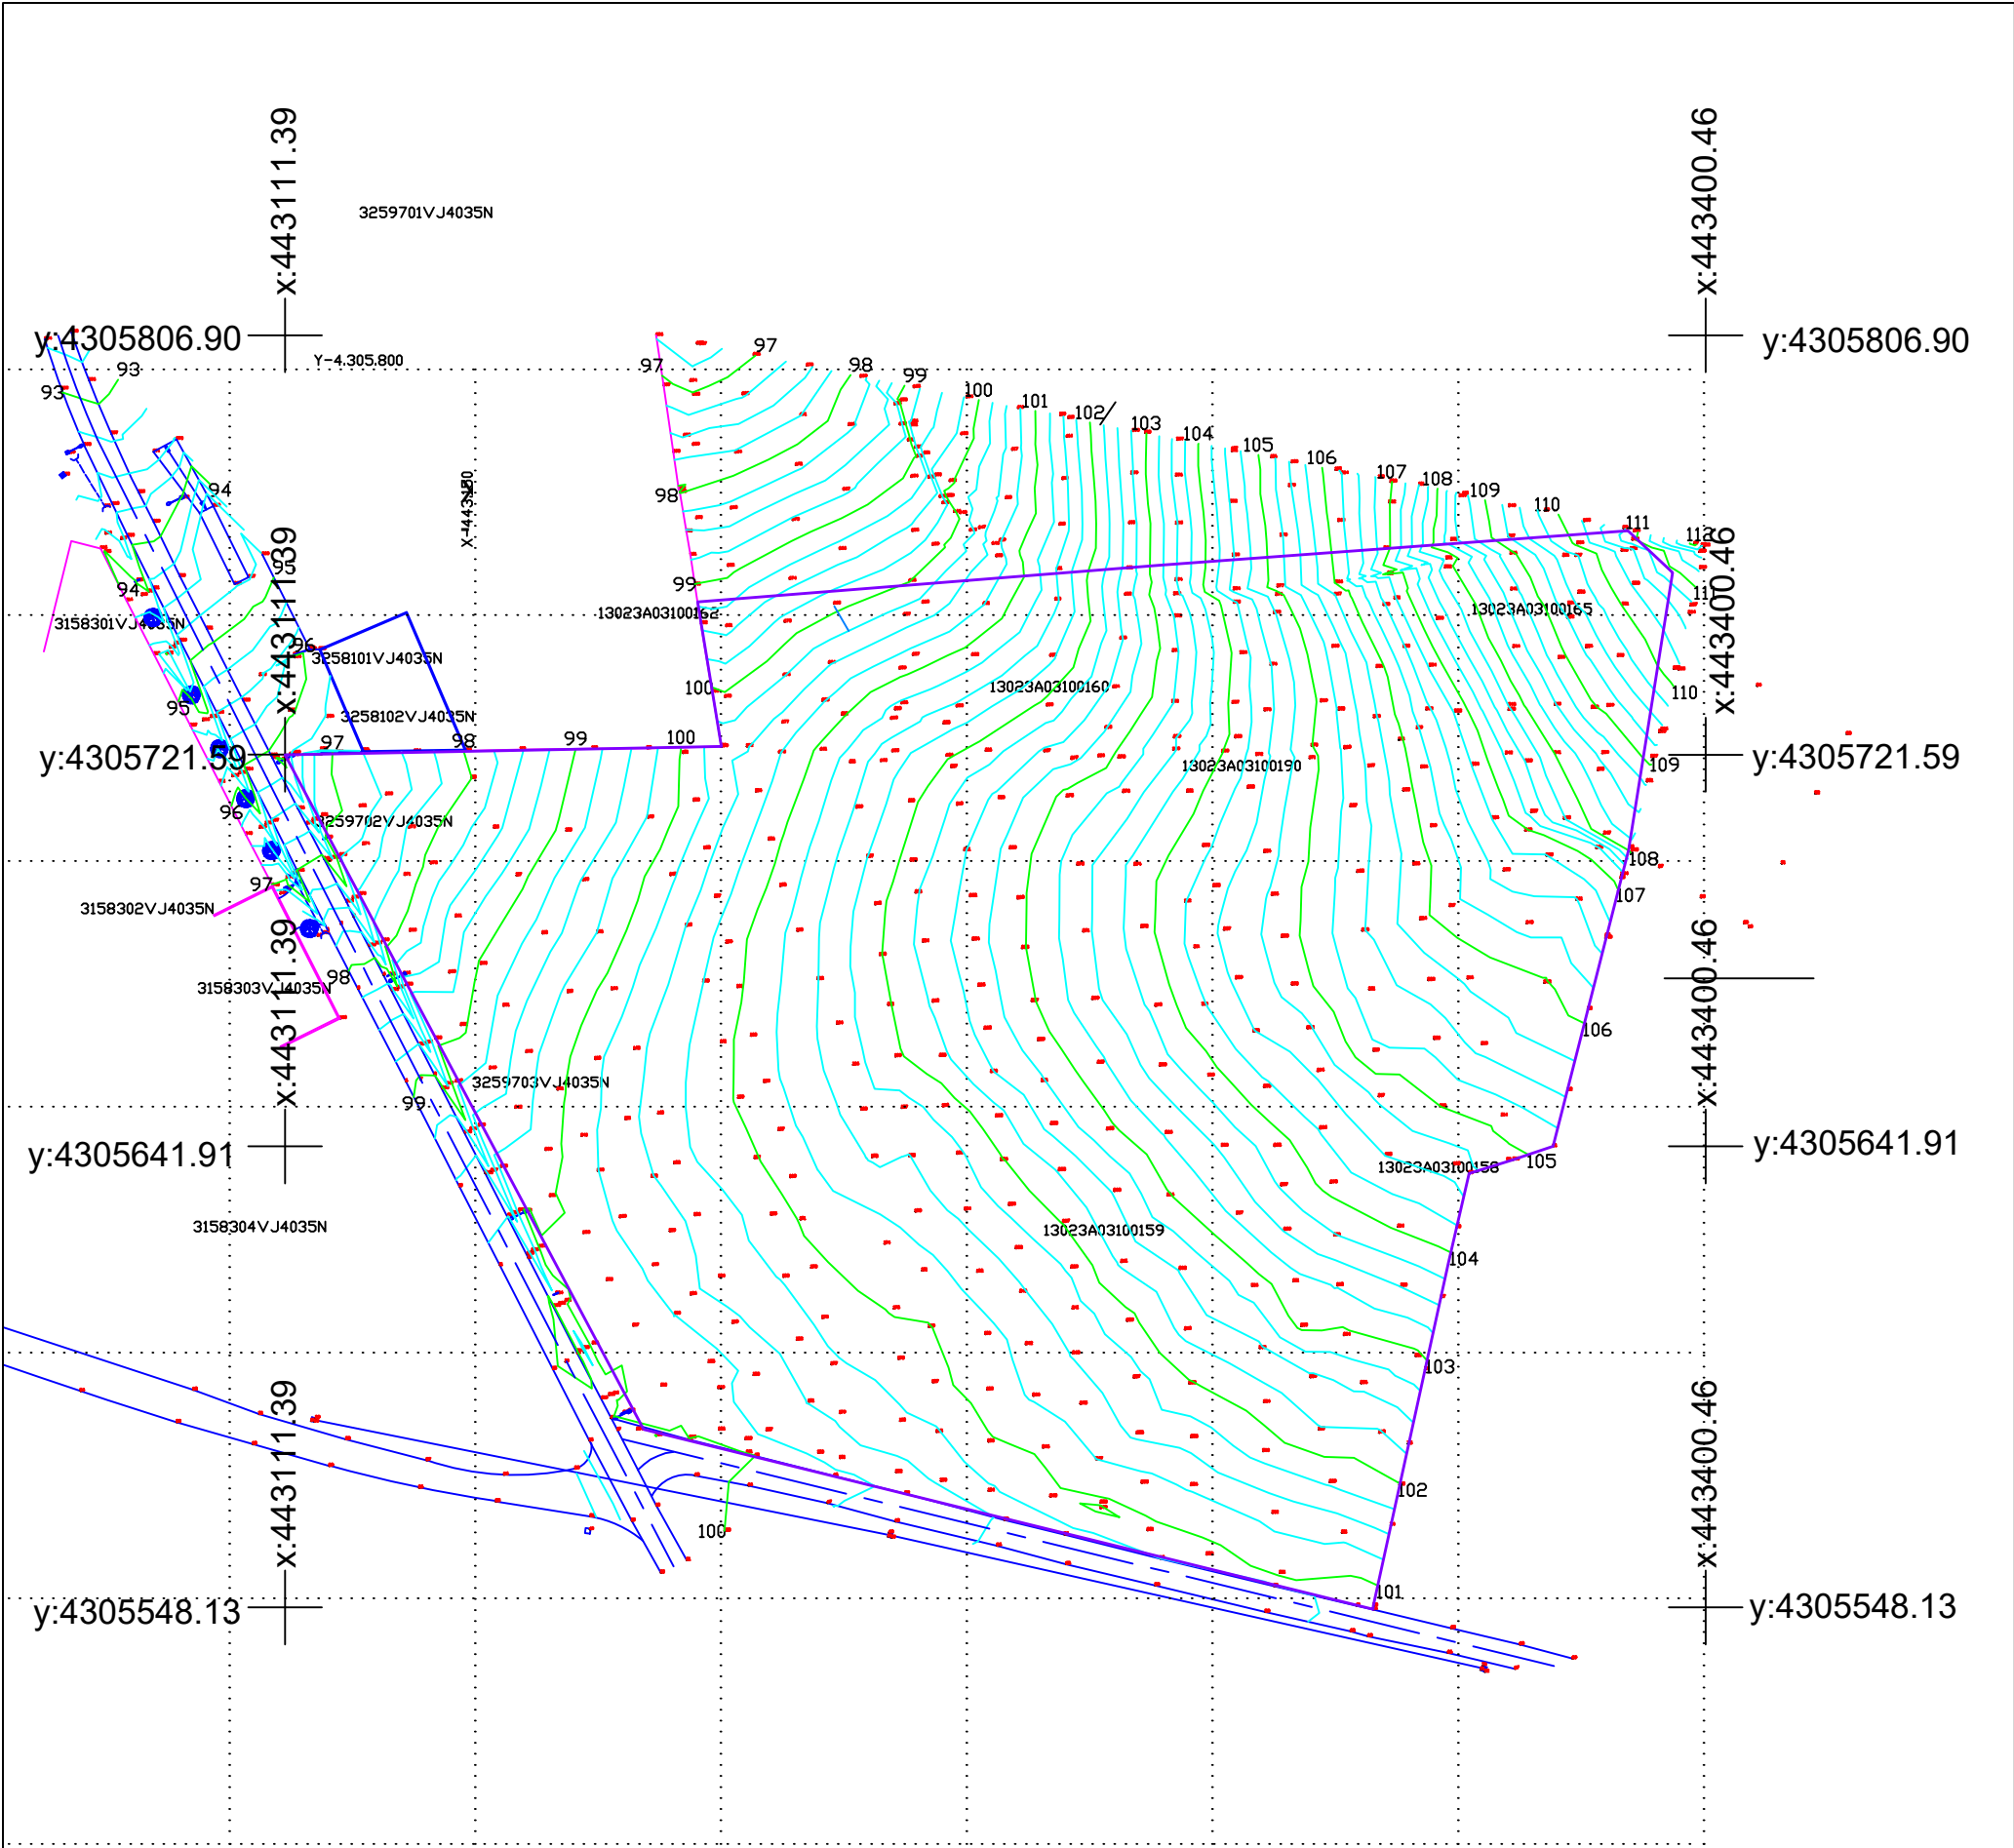

LIMITE DEL SECTOR 5 PP 40391 M2 REPLANTEO LIMITE DEL SECTOR 5 40350 M2		
SUPERFICIES		
SUPERFICIE PARCELA: 46.304m2 (HASTA BORDE VIAL OESTE)		
SUPERFICIE PARCELA: 45858m2 (HASTA BORDE PLATAFORMA VIAL OESTE)		
CAPAS-INFORMACION		
CAPA IMAGEN CATASTRO: IMAGEN		
CAPAS INFORMACION CATASTRAL:		
BUSQUEDA		REFCATASTRAL (CUADRICULA 50X50m)
CONSTRUCCION		SUBPARCELA
PARCELA		TXTCONSTRU
		TXTSUBPA
CURVAS DE NIVEL CADA 25cm (DIRECTORAS @ METRO)		
LAS ELEVACIONES SON RELATIVAS. LA ELEVACION 100.000 CORRESPONDE		
CON LA ELEVACION 669.500 SOBRE EL NIVEL DEL MAR EN ALICANTE		
COORDENADAS UTM - ETRS89 CUADRICULA UTM 50x50m		
ESCALA	TOPOGRAFÍA DEL SECTOR	Nº PLANO:
1:1500		P-PP-R-02-A3
		Sustituye a:
ISO A3 (420.00 X 297.00 MM)		Sustituido por:

2013-05	PROYECTO DE REPARCELACIÓN SECTOR 5 - PP		
	DIBUJADO	MODIFICADO	FIRMA
FECHA	06/09/2018		
AUTOR	AGROESTUDIO S.C.		

A

AGROESTUDIO S.C. Soluciones 360° para la empresa

- Diseño de Estructuras Metálicas y de Hormigón


- Proyectos de Construcciones Industriales


- Dirección Técnica y Facultativa de Obras


- Proyectos de Instalaciones eléctricas de alta y baja tensión

- Frio Industrial

- Proyectos de Instalaciones de Gas y Combustibles líquidos

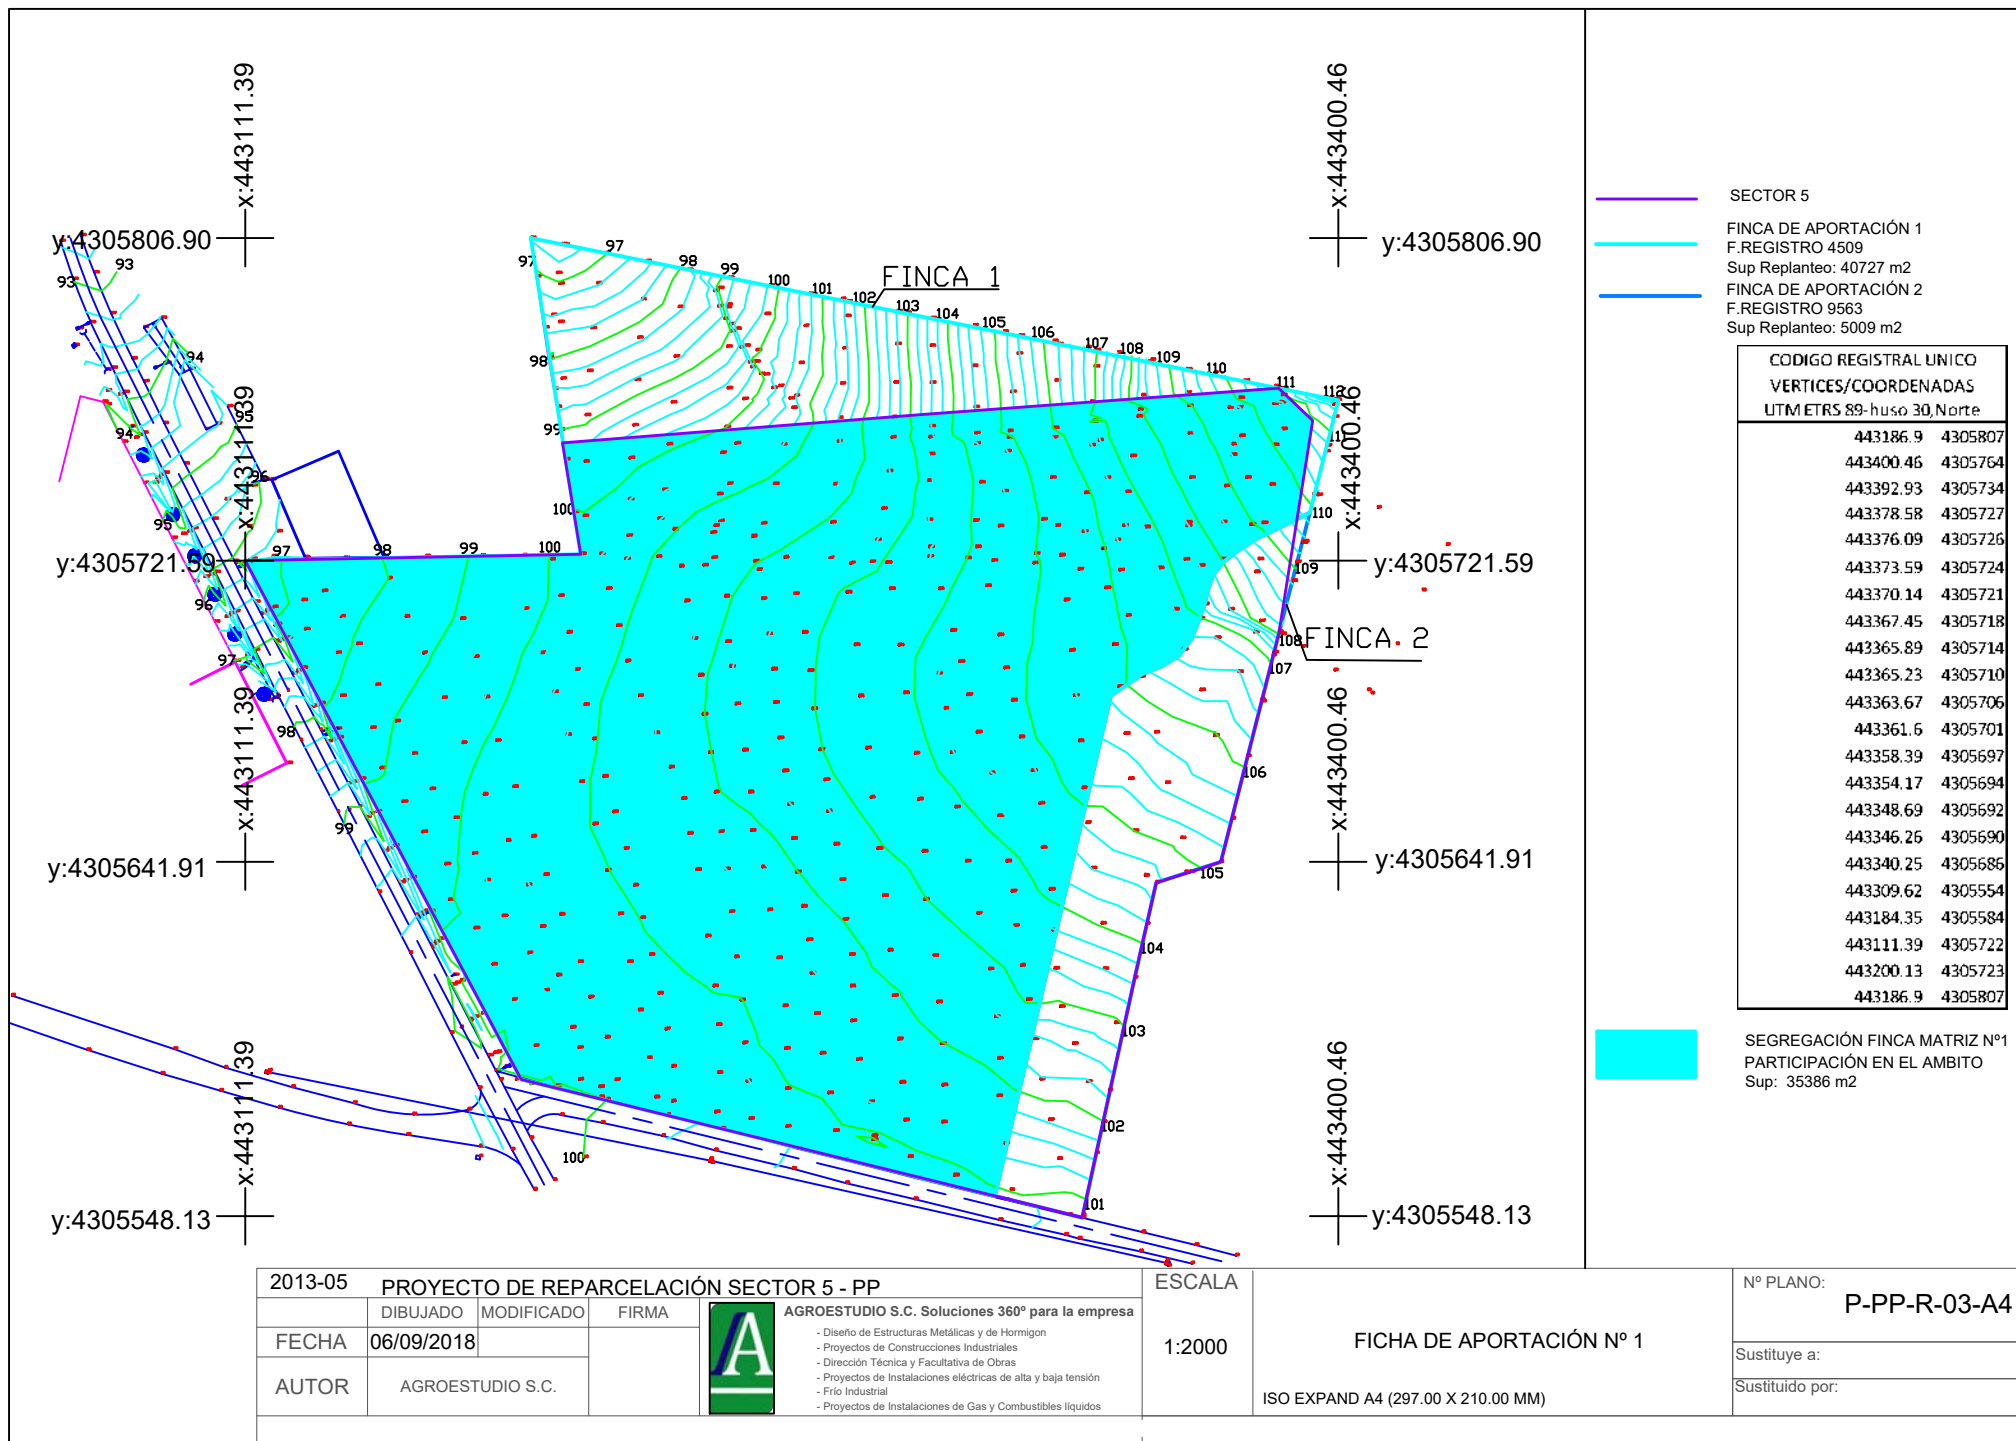

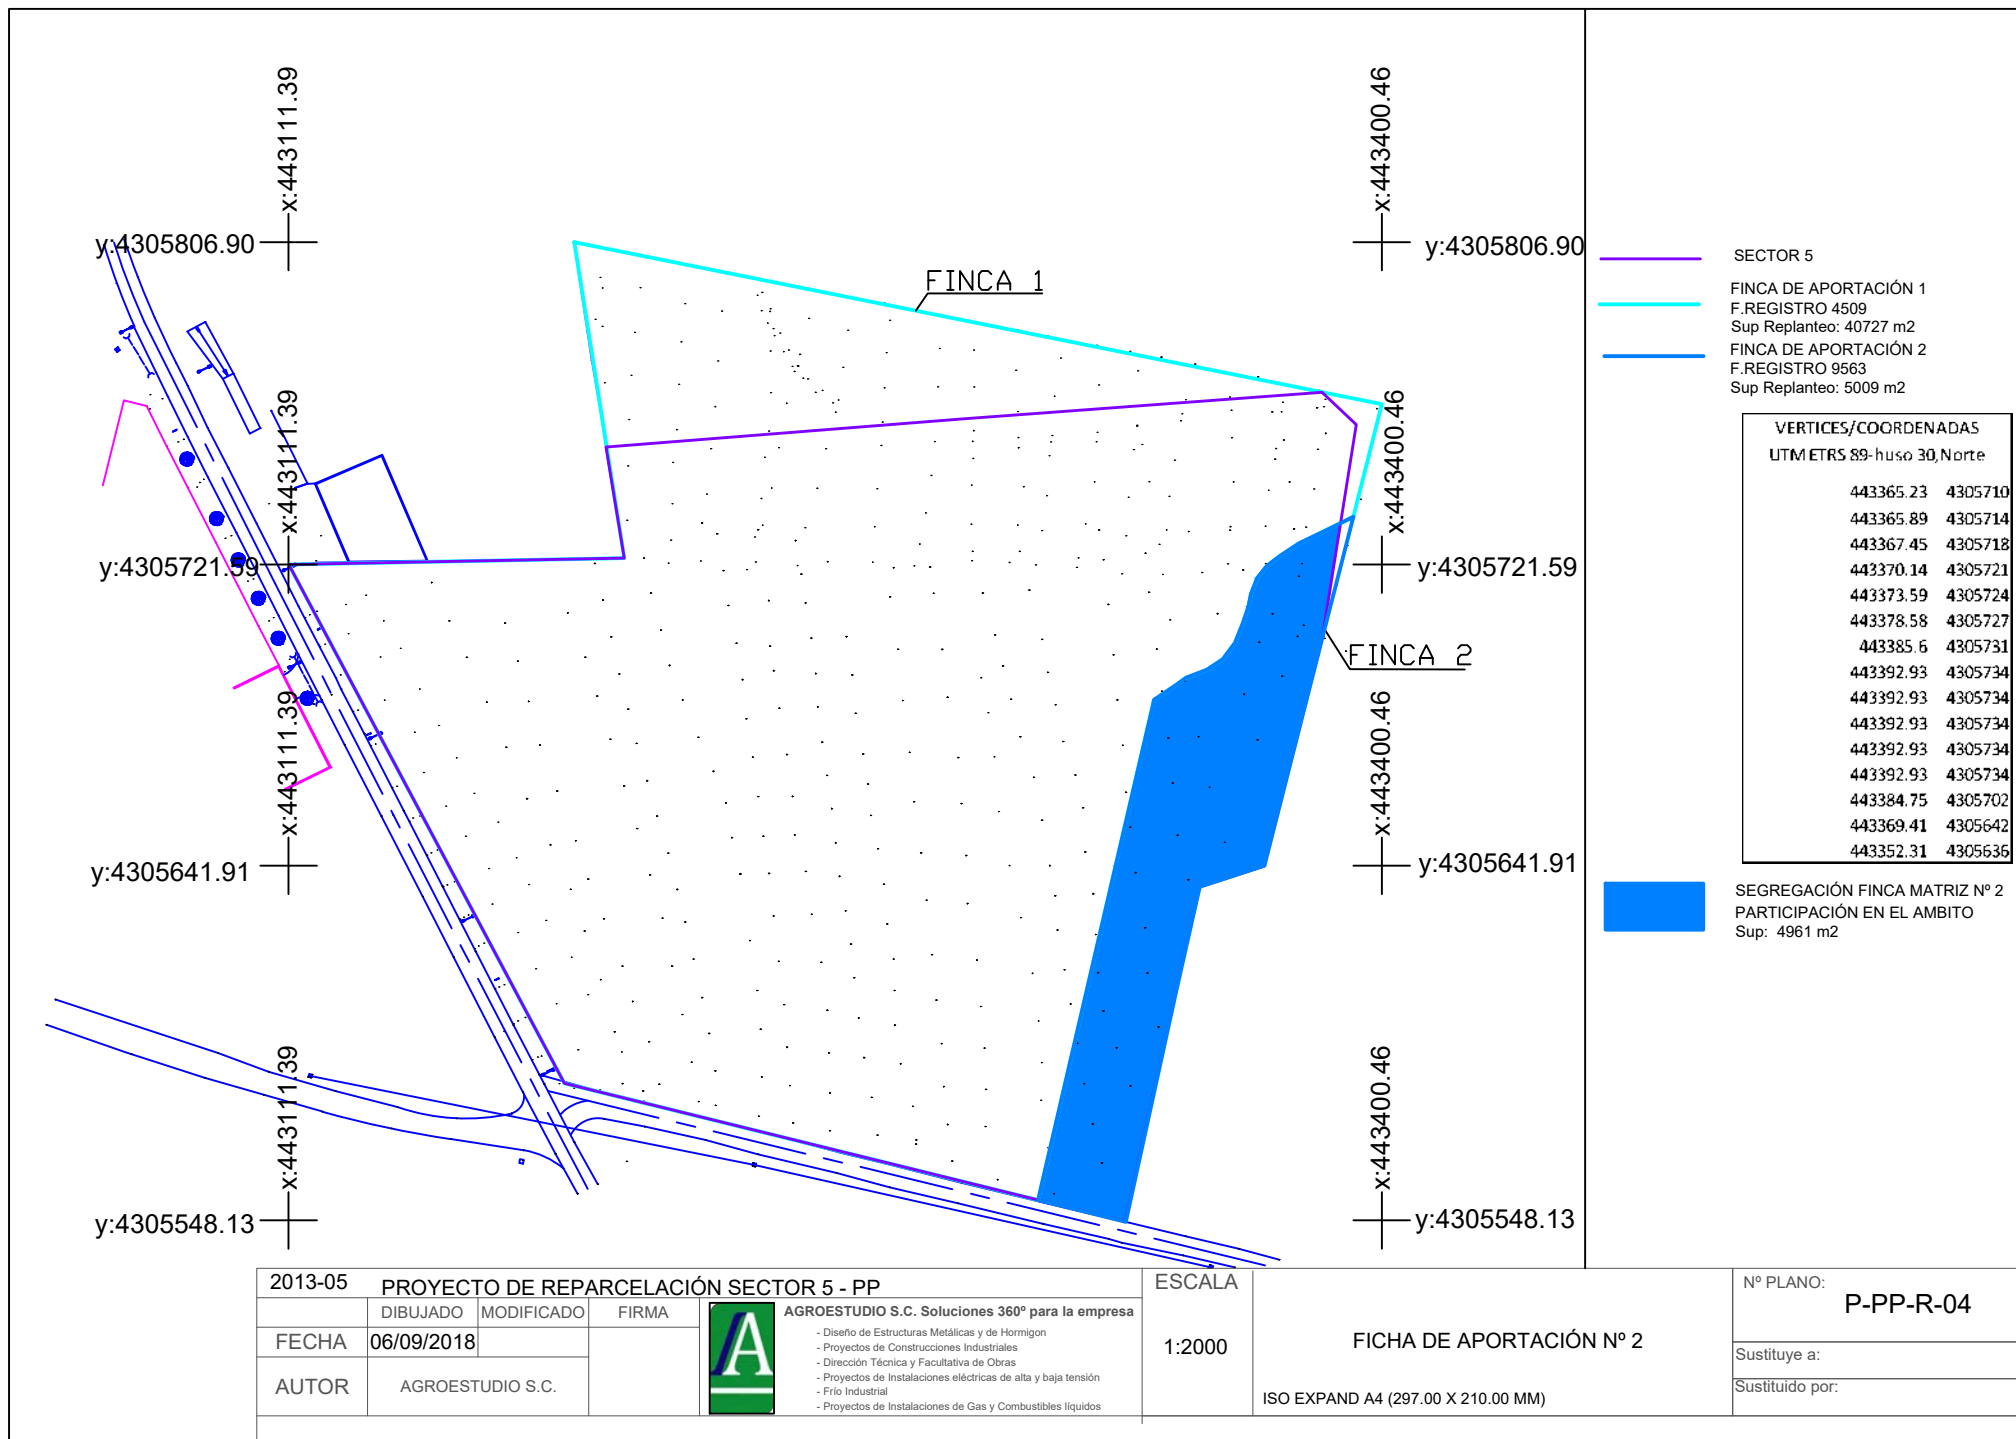

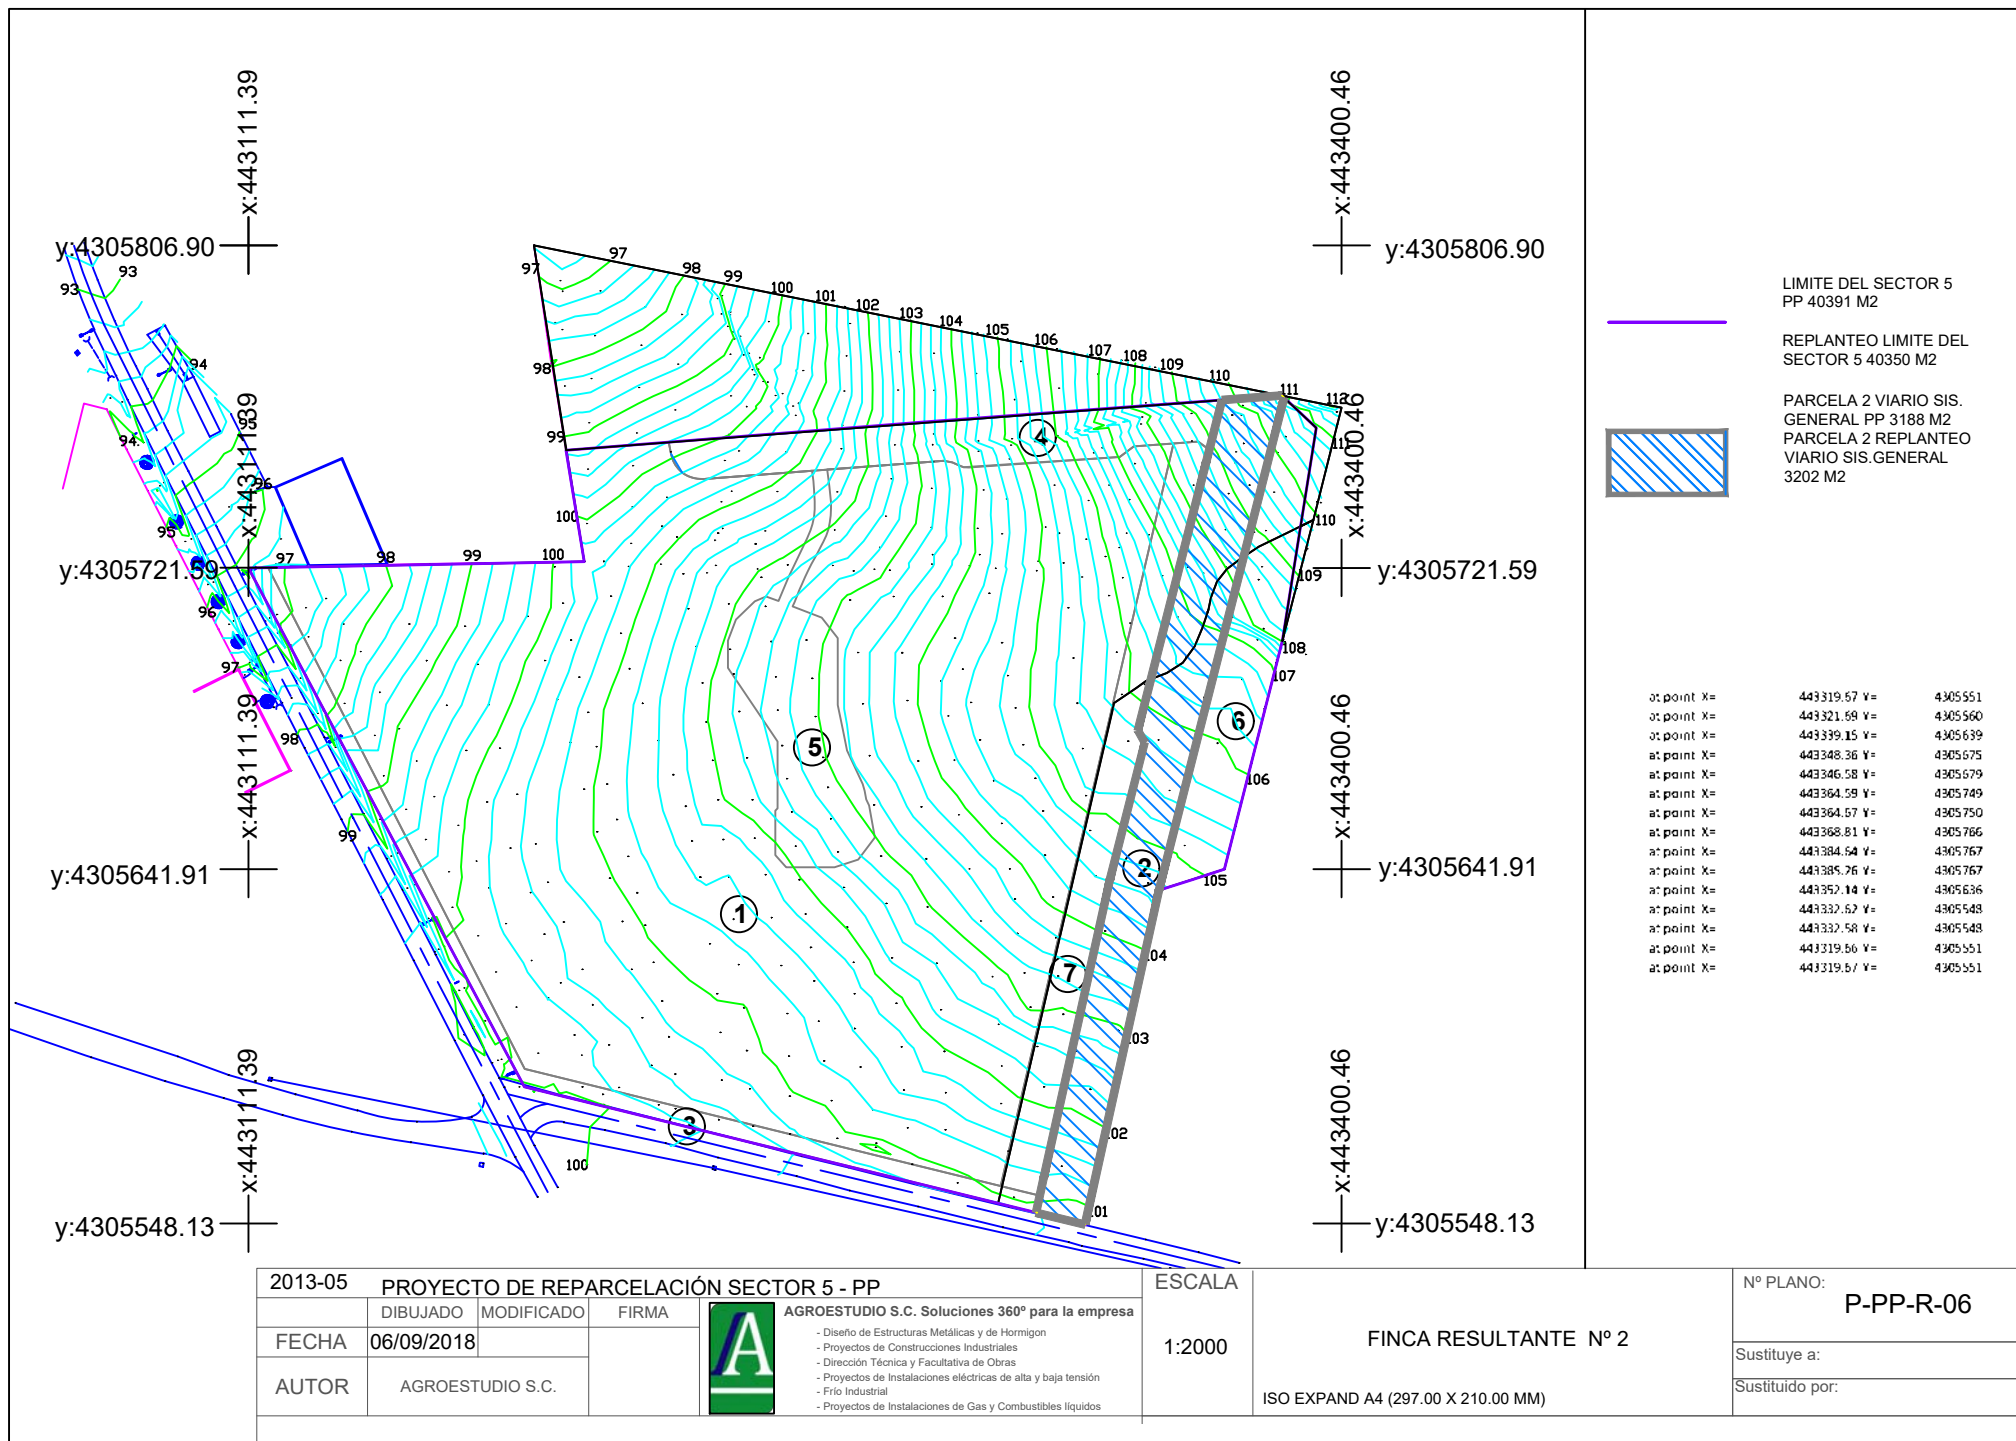

2013-05	PROYECTO DE REPARCELACIÓN SECTOR 5 - PP		
	DIBUJADO	MODIFICADO	FIRMA
FECHA	06/09/2018		
AUTOR	AGROESTUDIO S.C.		
	 AGROESTUDIO S.C. Soluciones 360° para la empresa - Diseño de Estructuras Metálicas y de Hormigón - Proyectos de Construcciones Industriales - Dirección Técnica y Facultativa de Obras - Proyectos de Instalaciones eléctricas de alta y baja tensión - Frío Industrial - Proyectos de Instalaciones de Gas y Combustibles líquidos		

ESCALA

1:2000

FINCA RESULTANTE N° 2


ISO EXPAND A4 (297.00 X 210.00 MM)


N° PLANO:

P-PP-R-06

Sustituye a:

Sustituido por:

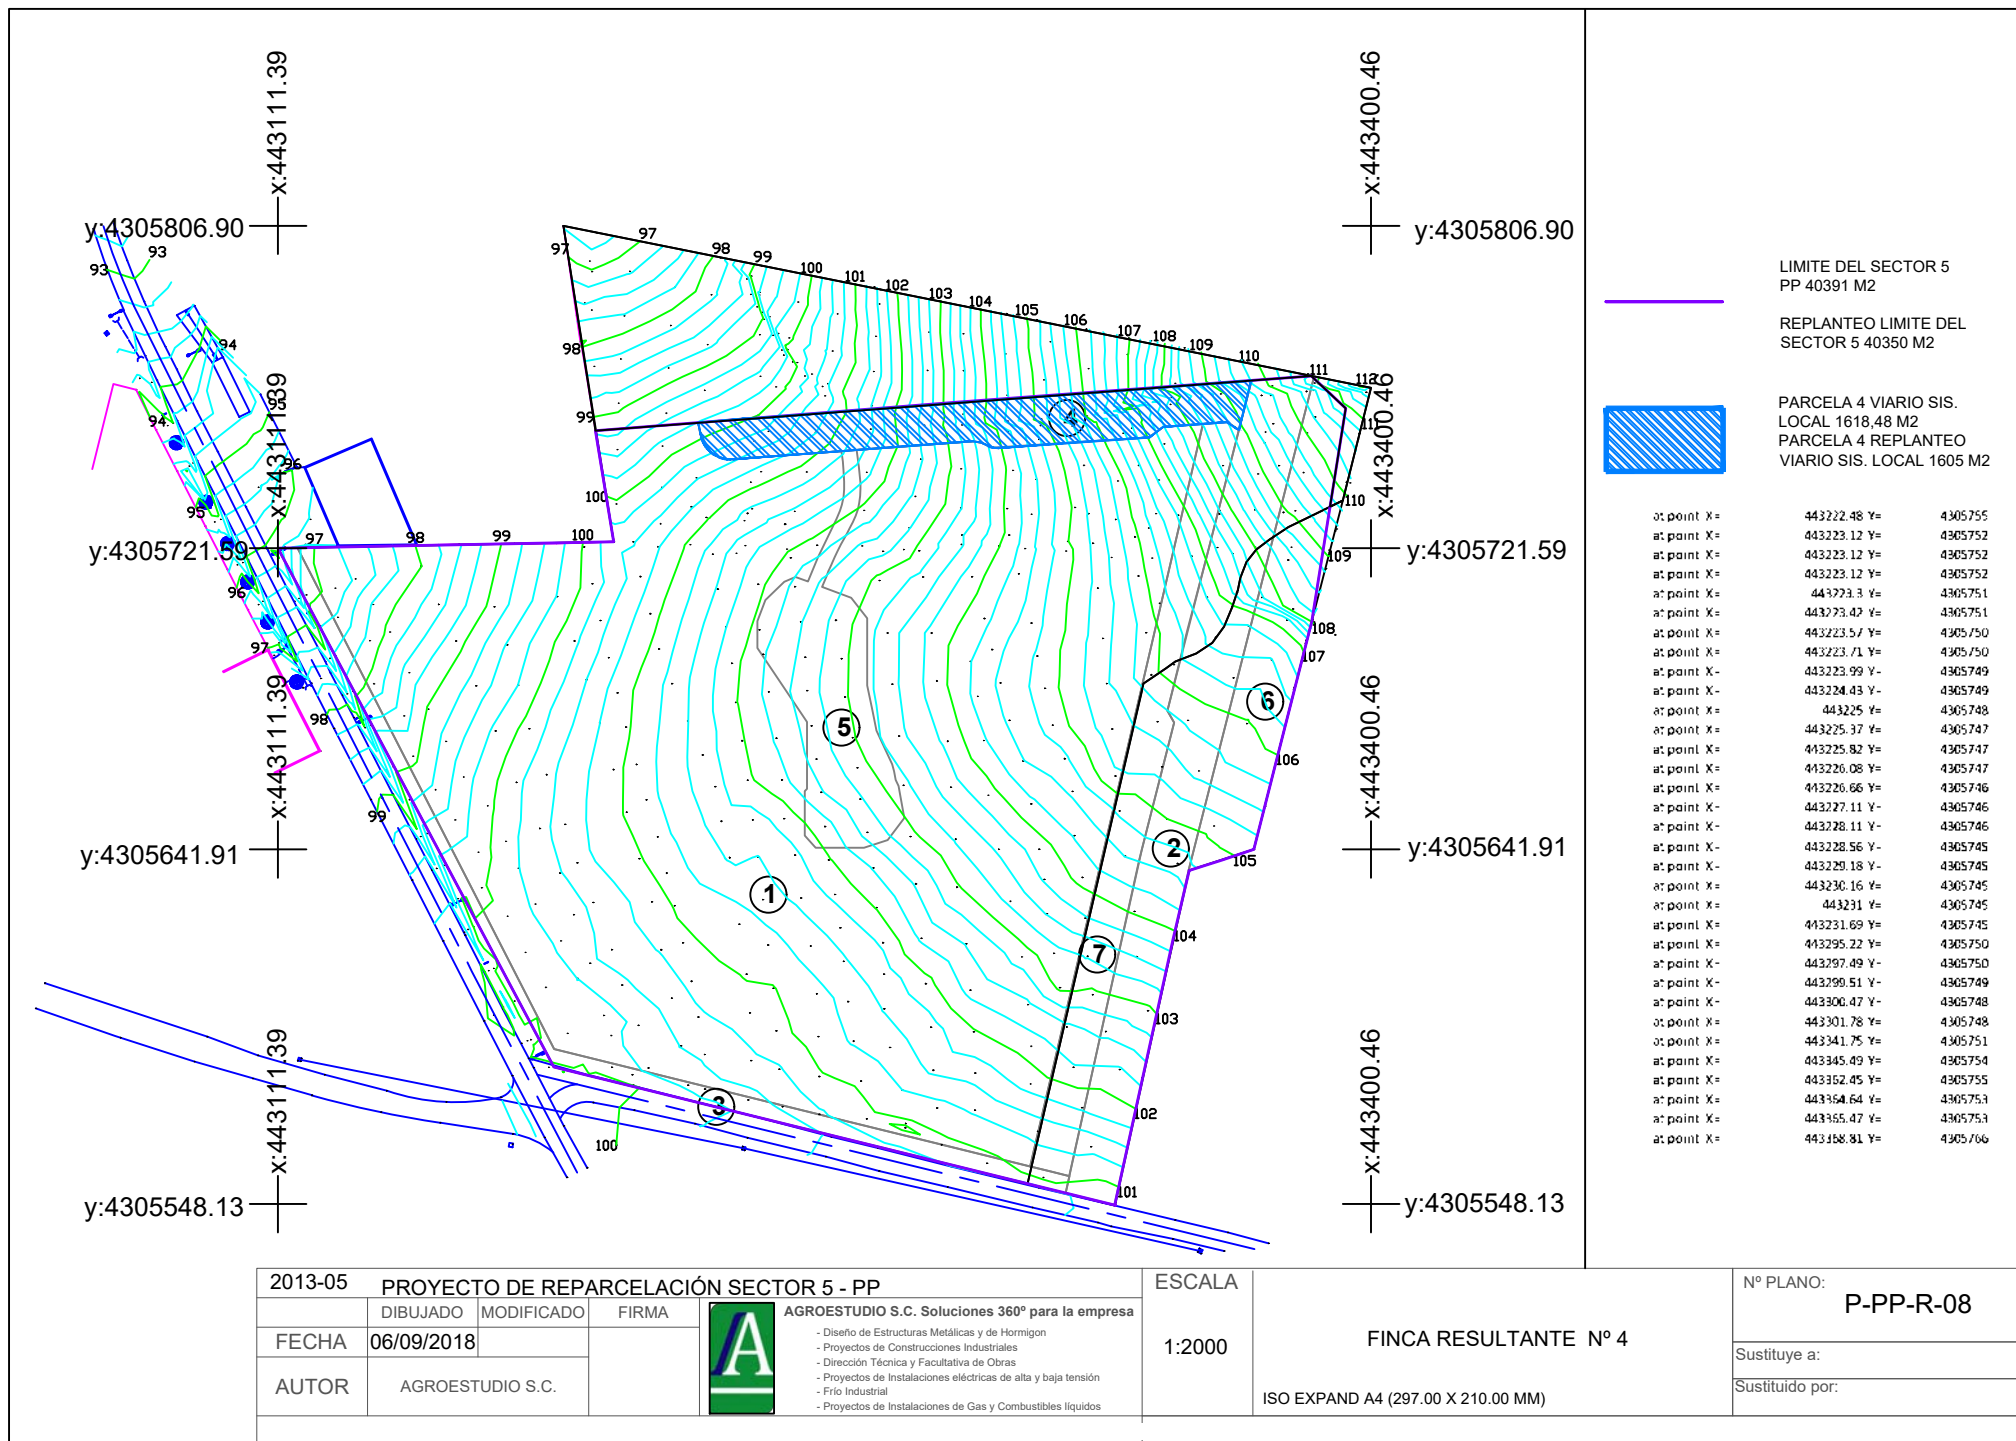

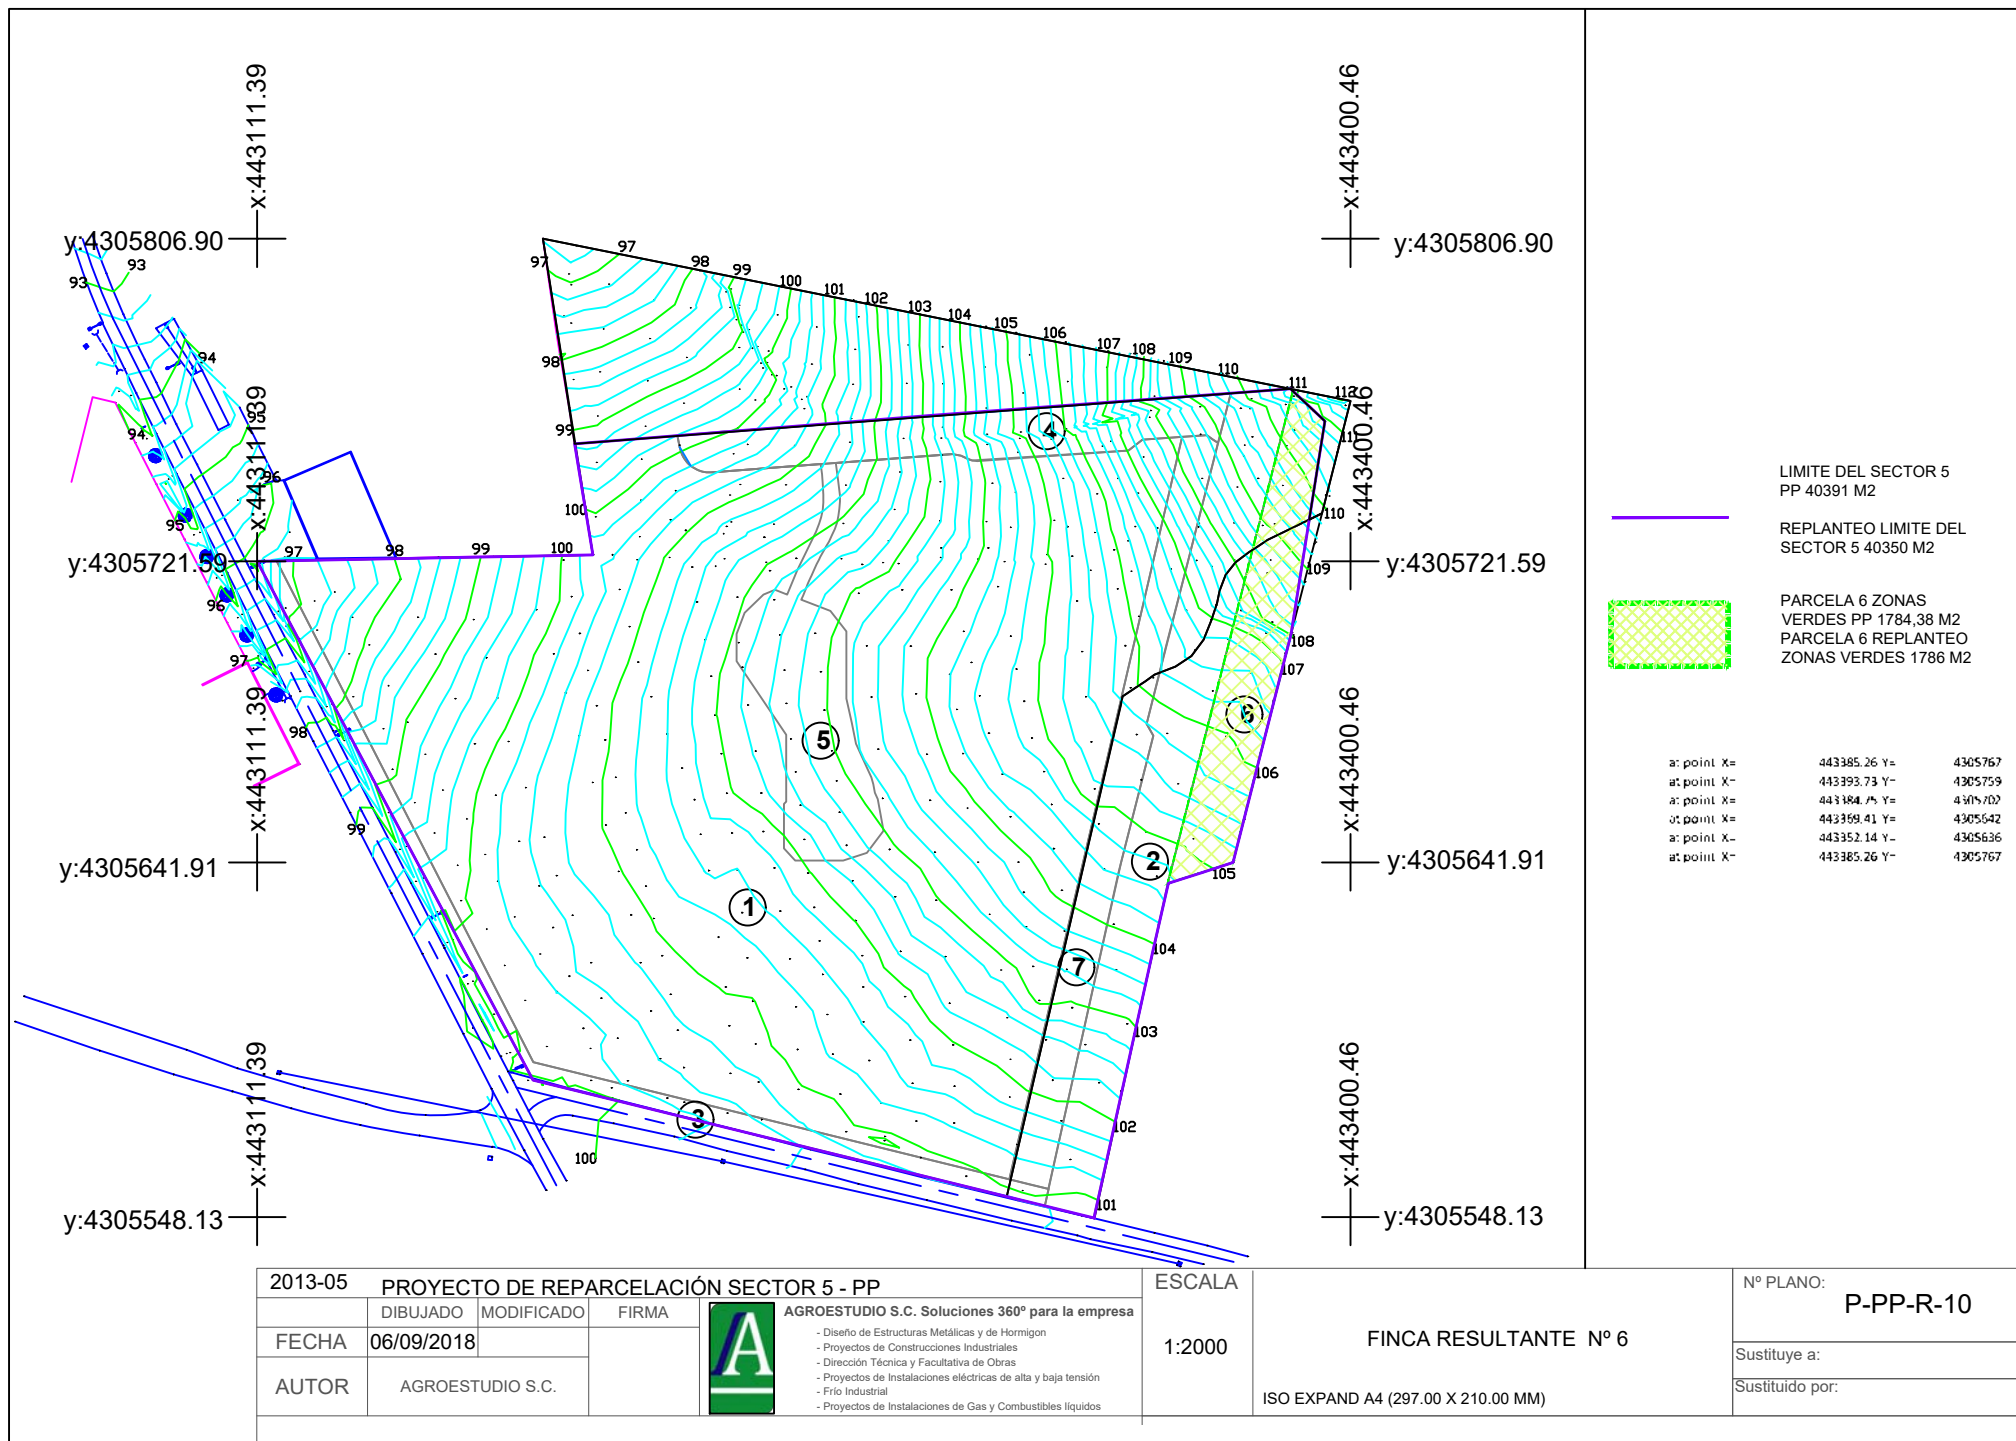

2013-05	PROYECTO DE REPARCELACIÓN SECTOR 5 - PP		
	DIBUJADO	MODIFICADO	FIRMA
FECHA	06/09/2018		
AUTOR	AGROESTUDIO S.C.		
	 AGROESTUDIO S.C. Soluciones 360° para la empresa - Diseño de Estructuras Metálicas y de Hormigón - Proyectos de Construcciones Industriales - Dirección Técnica y Facultativa de Obras - Proyectos de Instalaciones eléctricas de alta y baja tensión - Frío Industrial - Proyectos de Instalaciones de Gas y Combustibles líquidos		

ESCALA

1:2000

FINCA RESULTANTE N° 6


ISO EXPAND A4 (297.00 X 210.00 MM)

N° PLANO:

P-PP-R-10

Sustituye a:

Sustituido por:

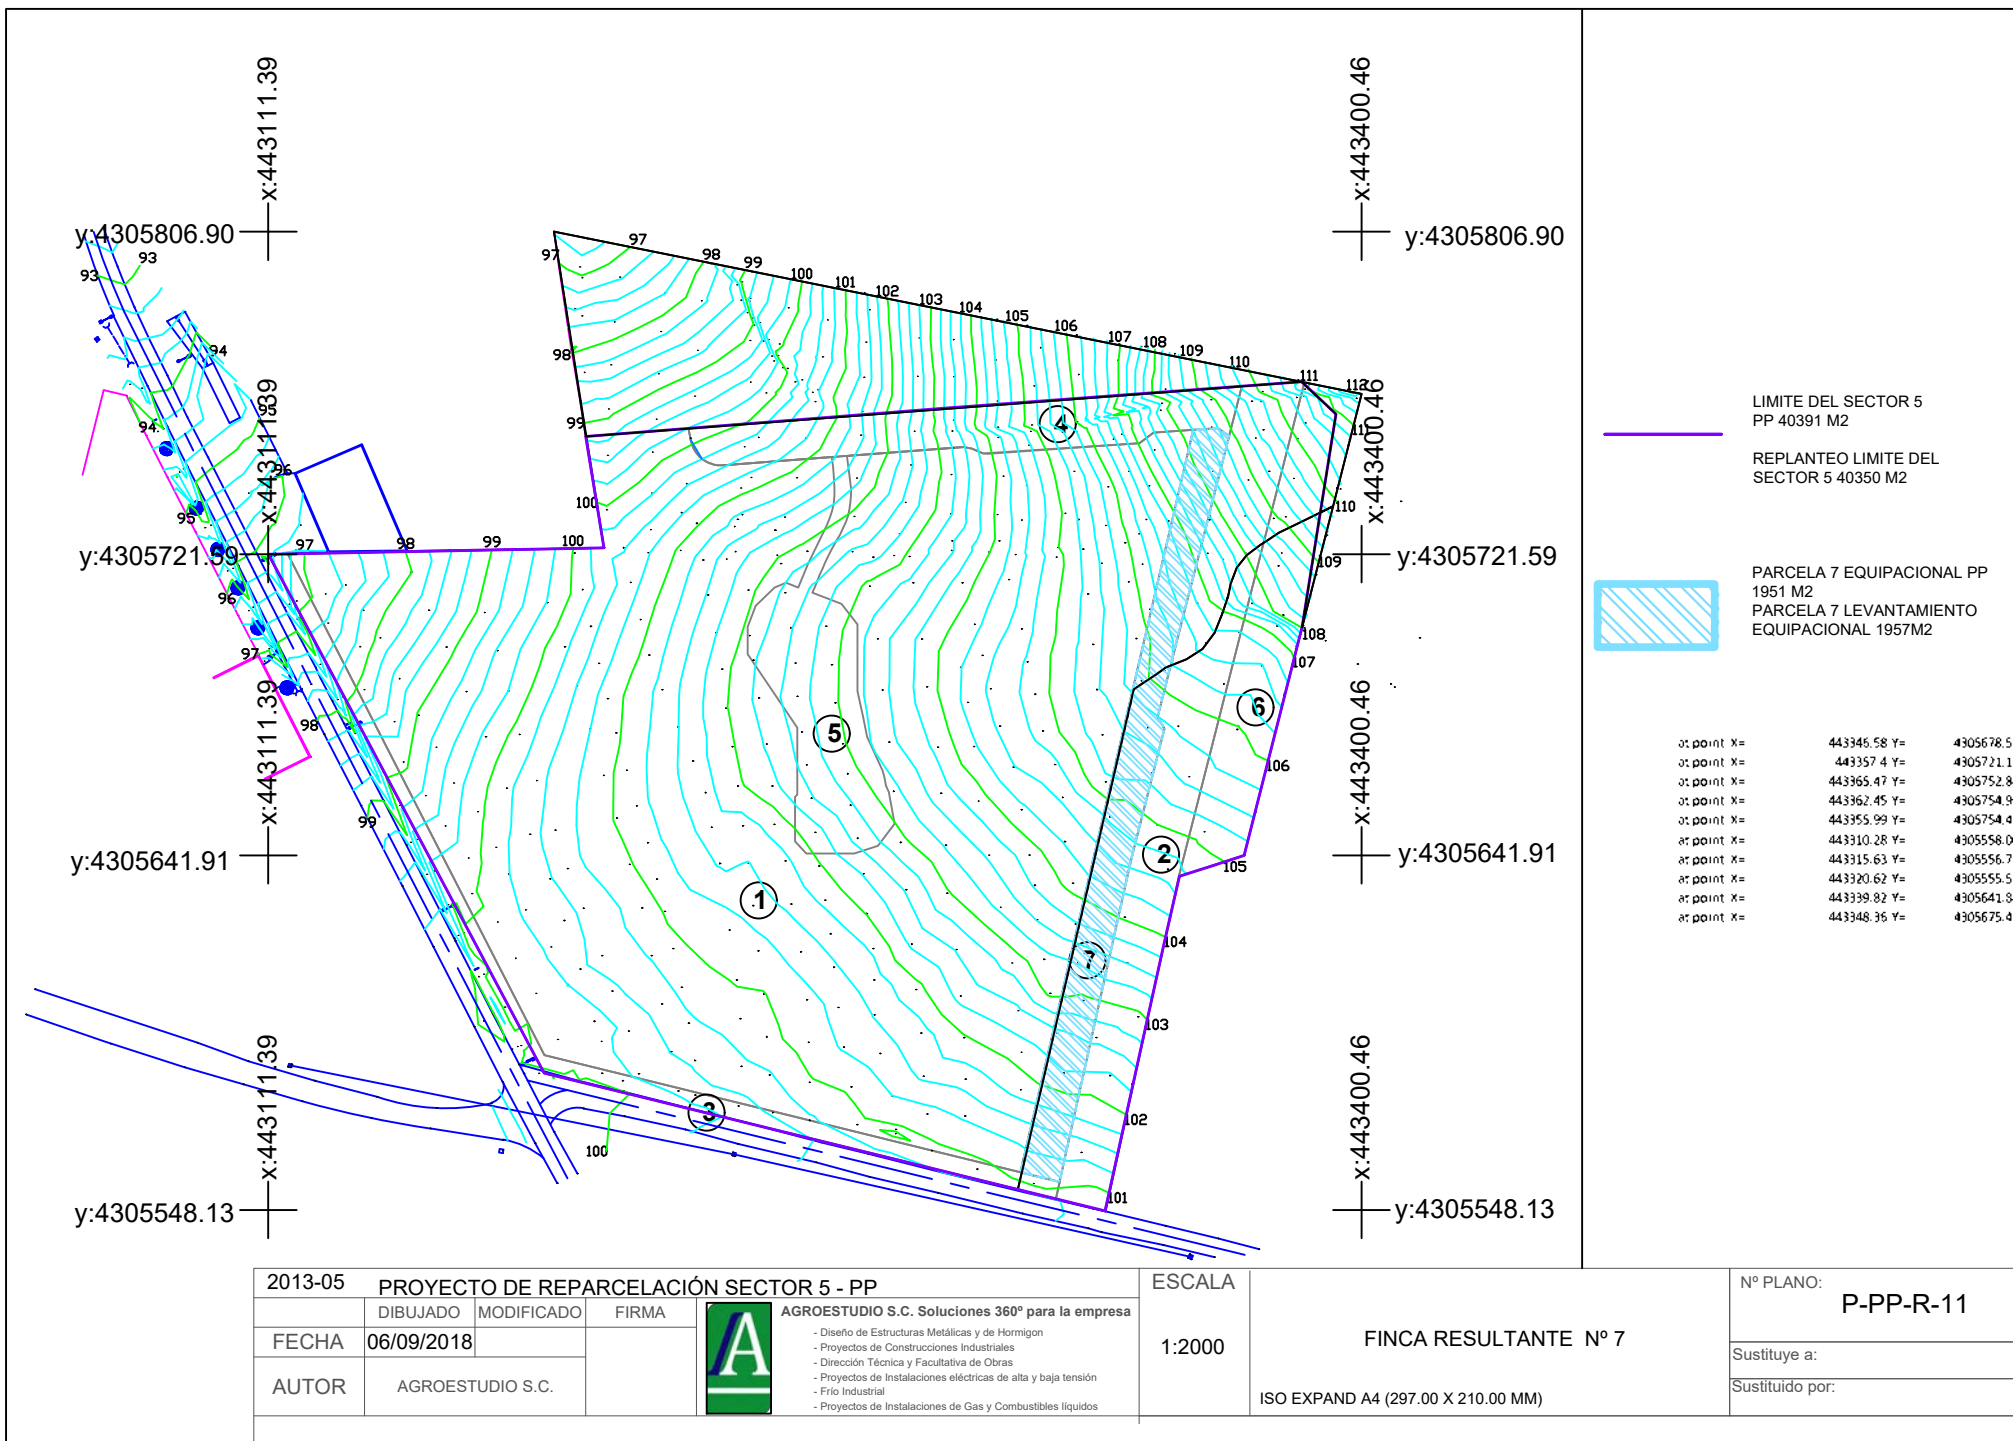


2013-05	PROYECTO DE REPARCELACIÓN SECTOR 5 - PP		
	DIBUJADO	MODIFICADO	FIRMA
FECHA	06/09/2018		
AUTOR	AGROESTUDIO S.C.		



AGROESTUDIO S.C. Soluciones 360° para la empresa

- Diseño de Estructuras Metálicas y de Hormigón
- Proyectos de Construcciones Industriales
- Dirección Técnica y Facultativa de Obras
- Proyectos de Instalaciones eléctricas de alta y baja tensión
- Frío Industrial
- Proyectos de Instalaciones de Gas y Combustibles líquidos

ESCALA	FINCA RESULTANTE N° 7	N° PLANO:
1:2000		P-PP-R-11
ISO EXPAND A4 (297.00 X 210.00 MM)		Sustituye a:
		Sustituido por:

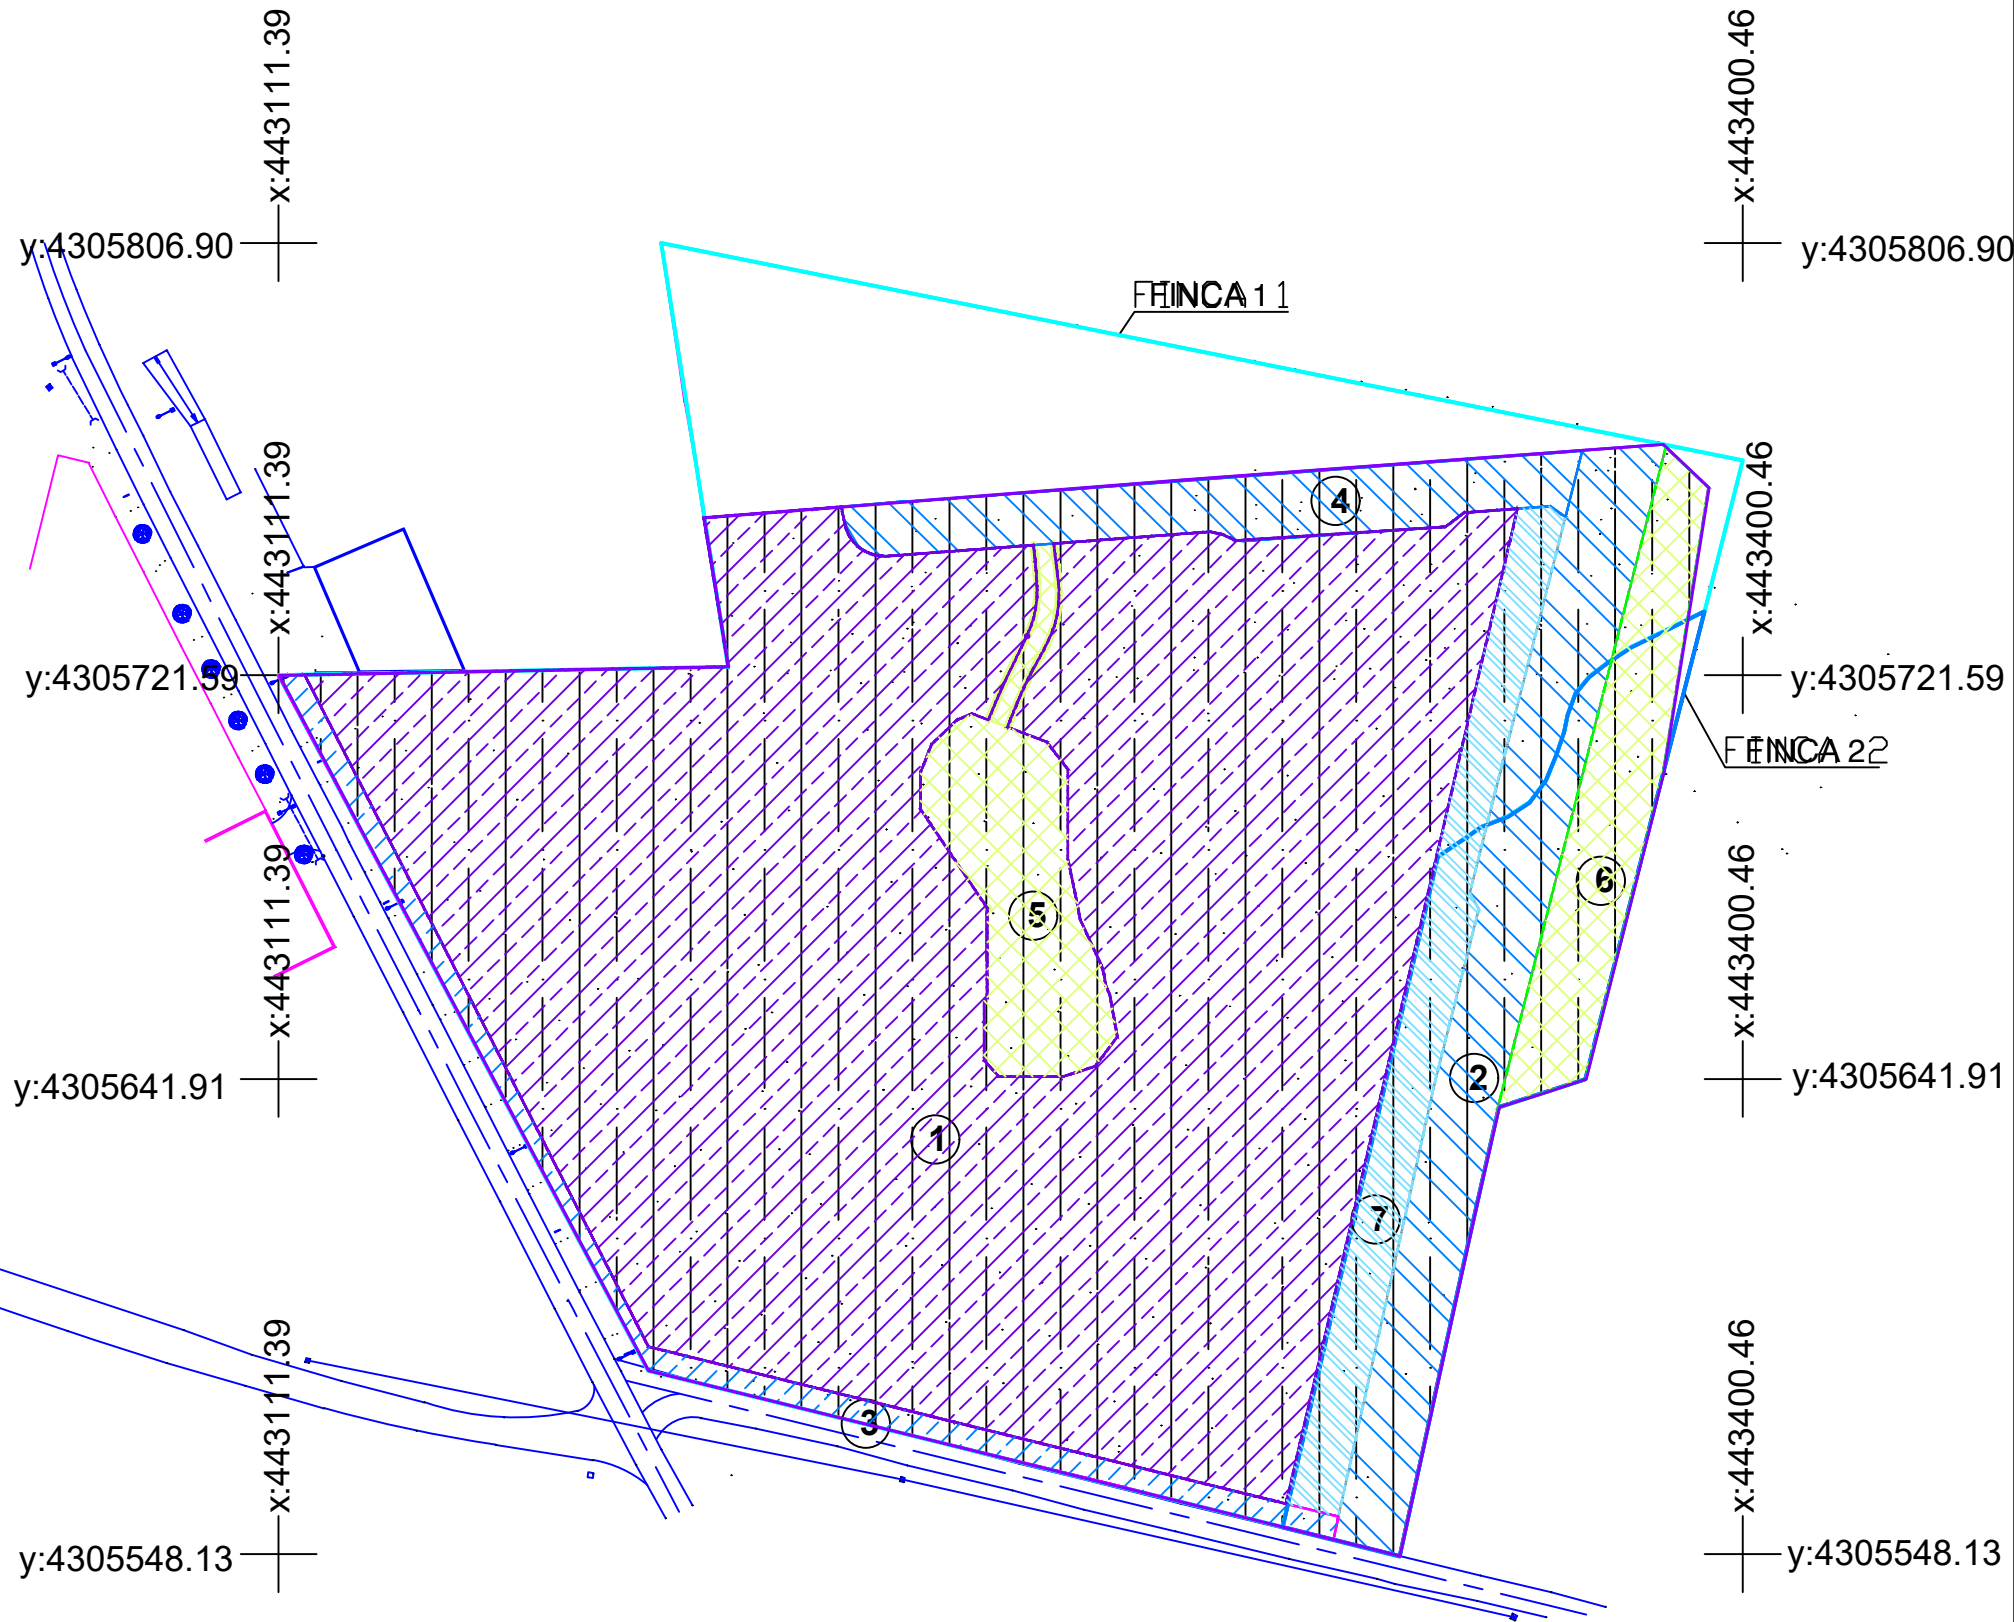

LEYENDA ESQUEMA PROPIEDAD

- SECTOR 5 PP 40391 m2
SECTOR 5 REPLANTEO 40350 m2
 - FINCA DE APORTACIÓN 1F.REGISTRO 4509
Sup Replanteo: 40727 m2
 - FINCA DE APORTACIÓN 2 F.REGISTRO 9563
Sup Replanteo: 5009 m2
 - PARTICIPACIÓN EN EL AMBITO
Sup: 40350 m2
 - PARCELA 7 CESIONES EQUIPACIONAL 1951 m2
PARCELA 7 LEVANTAMIENTO CESIONES EQUIPACIONAL 1957 m2
 - PARCELA 6 CESIONES ZONAS VERDES 1784,39 m2
PARCELA 6 LEVANTAMIENTO CESIONES ZONAS VERDES 1786 m2
 - PARCELA 5 CESIONES ZONAS VERDES 1797,61 m2
PARCELA 5 LEVANTAMIENTO CESIONES ZONAS VERDES 1783 m2
 - PARCELA 4 VIARIO SIS. LOCAL 1618,48 m2
PARCELA 4 LEVANTAMIENTO VIARIO SIS. LOCAL 1605m2
 - PARCELA 3 VIARIO SIS. LOCAL 1158,62 m2
PARCELA 3 LEVANTAMIENTO VIARIO SIS. LOCAL 1153 m2
 - PARCELA 2 VIARIO SIS. GENERAL 3188 m2
PARCELA 2 VIARIO SIS. GENERAL 3202 m2
- NOTA: La cesión al Ayuntamiento del 10% de aprovechamiento, equivalente a una superficie de 2889,3 m2, será satisfecha en metálico según el p. de reparcelación
- CLASIFICACIÓN DEL SUELO
- PARCELA 1 USO DE SUELO INDUSTRIAL 28893 m2
PARCELA 1 LEVANTAMIENTO USO DE SUELO INDUSTRIAL 28835 m2

2013-05	PROYECTO DE REPARCELACIÓN SECTOR 5 - PP			AGROESTUDIO S.C. Soluciones 360° para la empresa - Diseño de Estructuras Metálicas y de Hormigón - Proyectos de Construcciones Industriales - Dirección Técnica y Facultativa de Obras - Proyectos de Instalaciones eléctricas de alta y baja tensión - Frio Industrial - Proyectos de Instalaciones de Gas y Combustibles líquidos
FECHA	06/09/2018	DIBUJADO	MODIFICADO	
AUTOR	AGROESTUDIO S.C.		FIRMA	

ESCALA	1:1500	SUPERPOSICIÓN DE FINACAS DE APORTACIÓN Y ADJUDICACIÓN	Nº PLANO:	P-PP-R-12-A3
			Sustituye a:	
			Sustituido por:	
		ISO A3 (420.00 X 297.00 MM)		